587

587

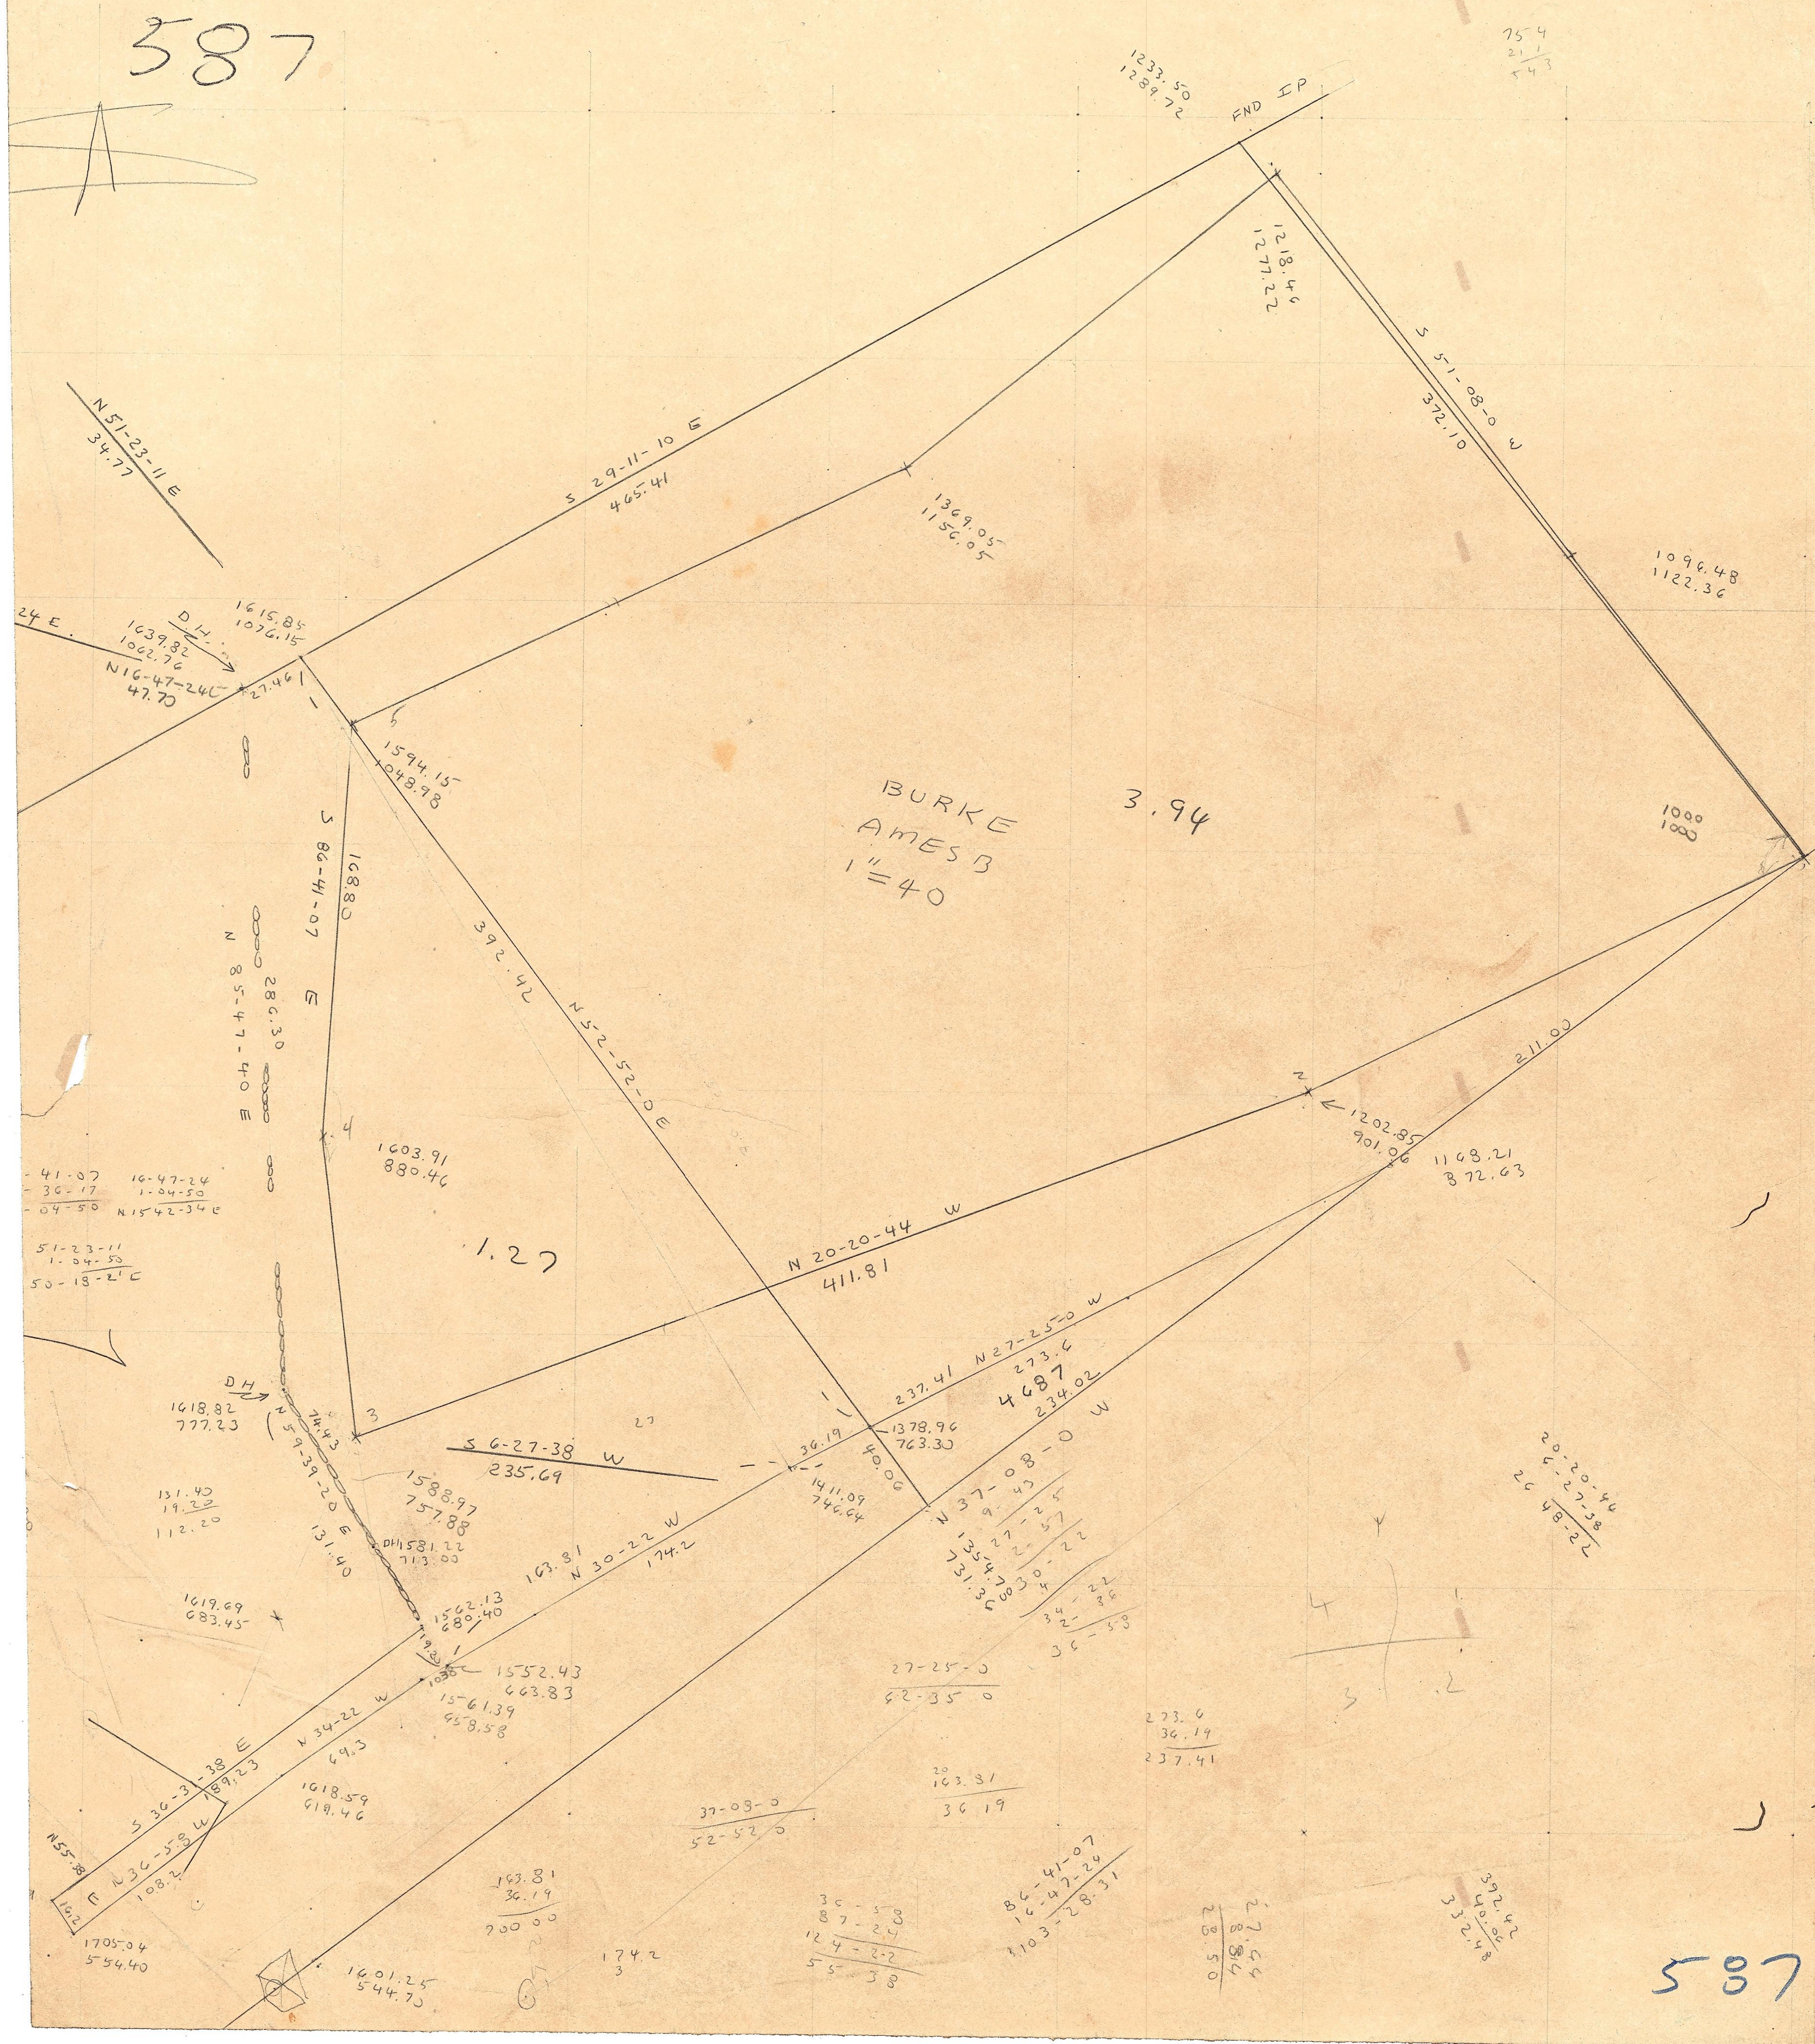
BURKE
AMESB
1"=40
3.94
1.27
4687
FND IP
1233.50
1289.72
75.4
21.1
54.3
1218.46
1277.22
S 51-08-0 W
372.10
S 29-11-10 E
465.41
1369.05
1156.05
1096.48
1122.36
1000
1000
N51-23-11 E
34.77
24 E.
DH
1639.82
1062.76
N16-47-24 E
47.70
1615.85
1076.15
27.461
1594.15
1048.98
S 86-41-07 E
168.80
N 85-47-40 E
286.30
392.42
N 52-52-0 E
1603.91
880.46
1202.85
901.06
1168.21
872.63
211.00
N 20-20-44 W
411.81
-41-07
-36-17
-04-50
16-47-24
1-04-50
N15 42-34 E
51-23-11
1-04-50
50-18-2' E
DH
1618.82
777.23
N 59-39-20 E
74.43
131.40
3
4
S 6-27-38 W
235.69
1588.97
757.88
DH 1581.22
713.00
131.40
19.20
112.20
36.19
1378.96
763.30
40.06
1411.09
746.64
237.41
N 27-25-0 W
273.6
234.02
N 37-08-0 W
163.81
N 30-22 W
174.2
1619.69
683.45
1562.13
680.40
19.30
1.038
1552.43
663.83
1561.39
658.58
N 34-22 W
69.3
S 36-3-38 E
89.23
N 36-58 W
108.2
N55-38 E
16.2
1618.59
619.46
1705.04
554.40
1601.25
544.70
27-25-0
62-35-0
273.6
36.19
237.41
163.81
36.19
37-08-0
52-52-0
163.81
36.19
200.00
174.2
3
36-5-8
87-24
124-2-2
55-38
86-41-07
16-47-24
103-28-31
20-20-44
6-27-38
26-48-22
392.42
40.06
332.48
4
3
2

587